


SCHAAL 1/100

0 100

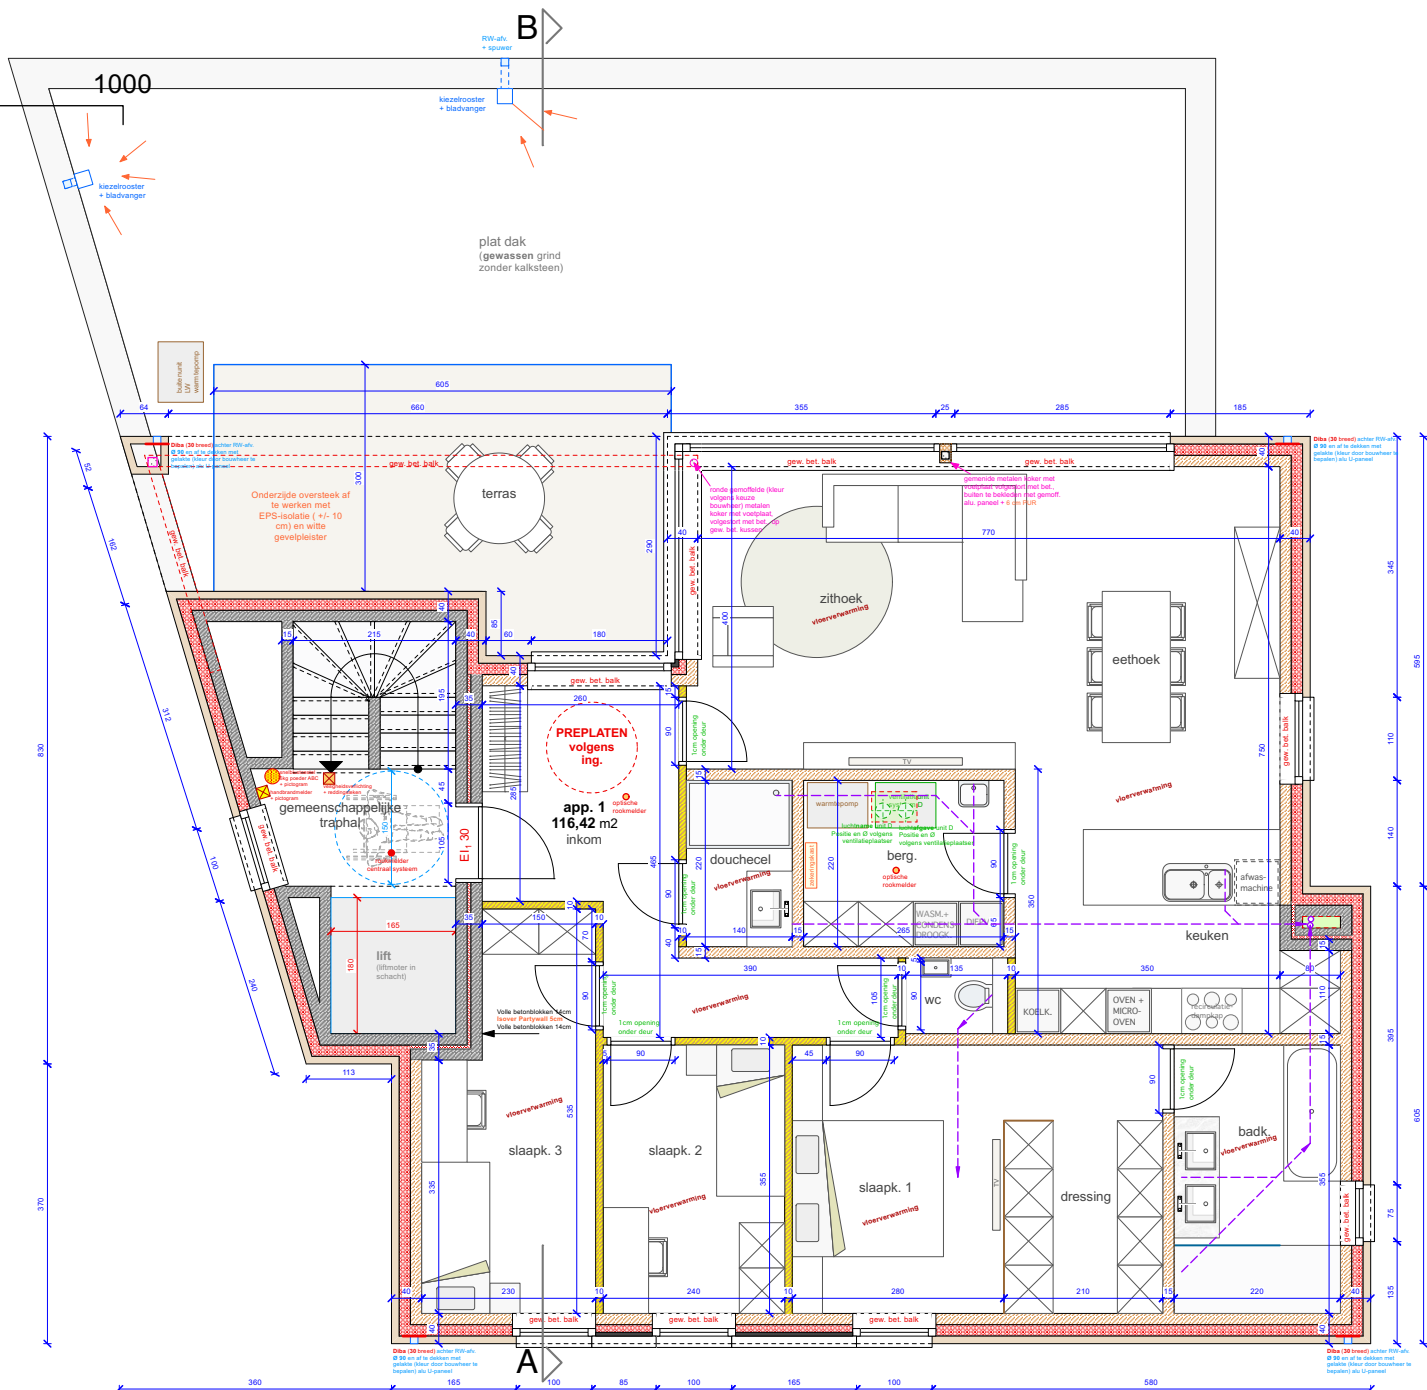

VERDIEPING 1

Binnendeuren hoogte: 217
(van afgewerkte vloer tot onderzijde latei).